


I подъезд  
План 2-го этажа

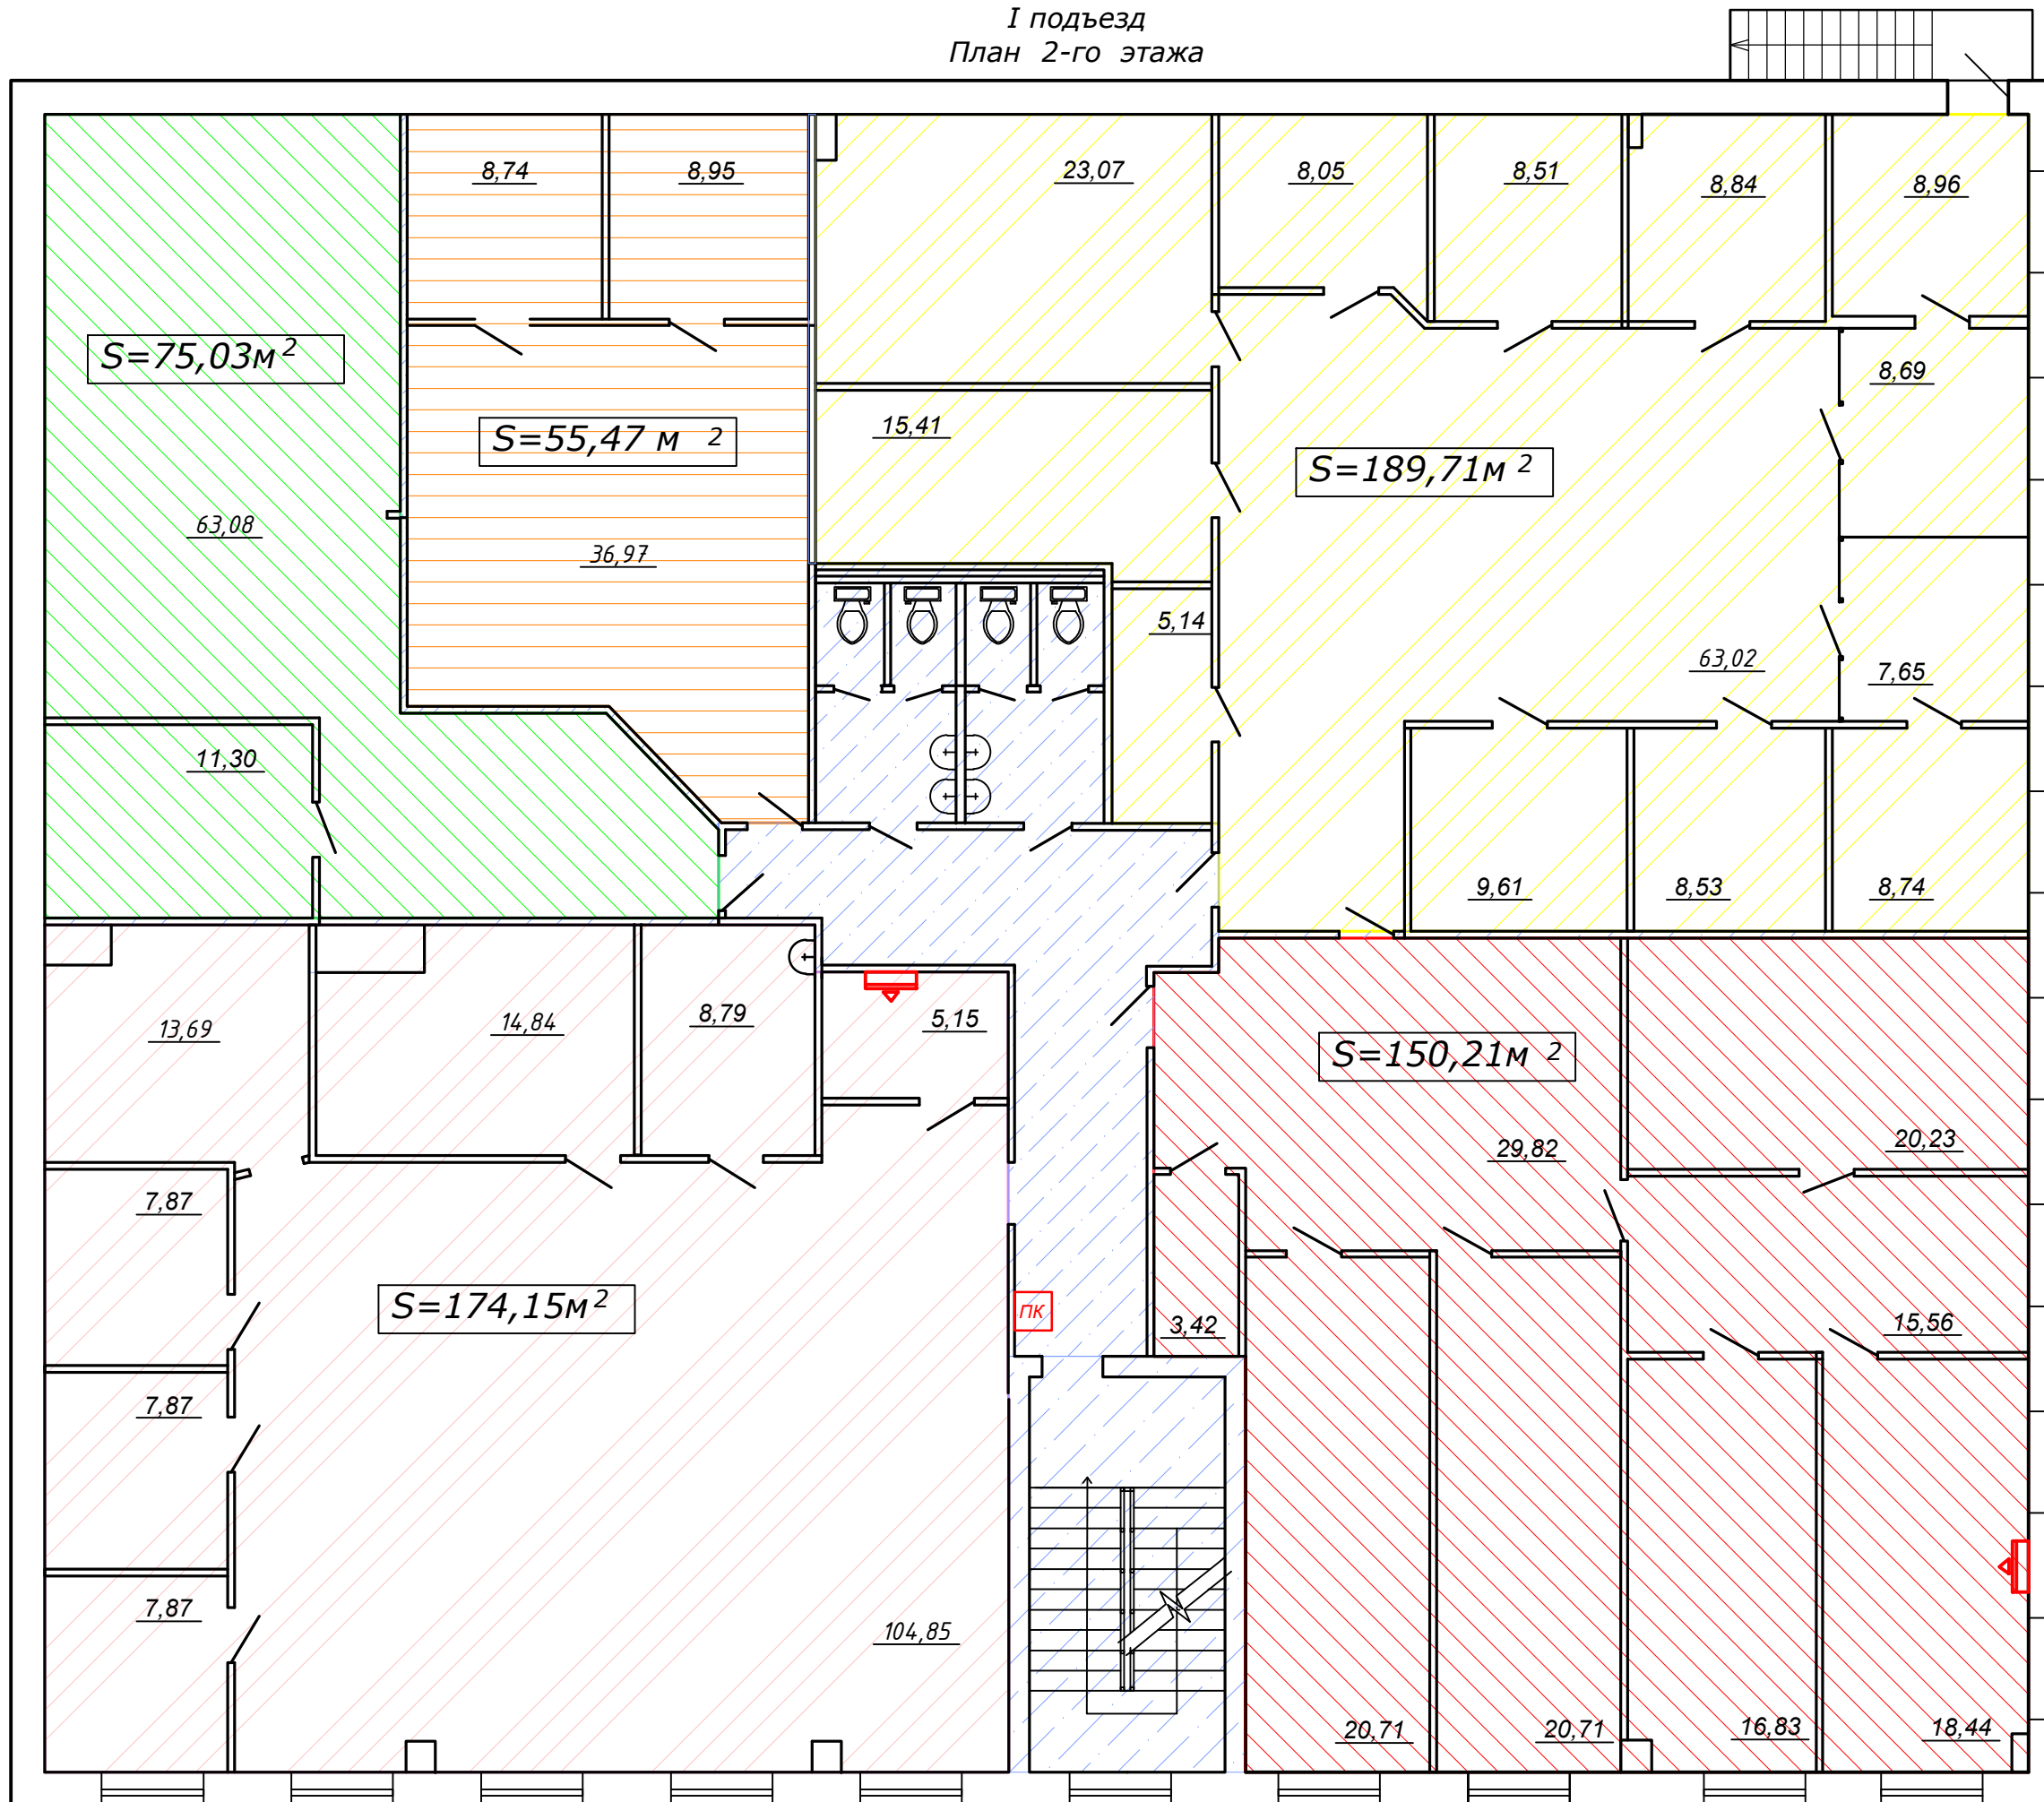

Арендваемая площадь = 644,16 м<sup>2</sup>  
 Площадь подсобных помещений = 72,4 м<sup>2</sup>  
 1/2 лестн. клетки первого этажа = 11,225 м<sup>2</sup>  
 Итого = 83,625 м<sup>2</sup>

Кэфф. восп. пл. = 83,625/644,16=12,97 %