


II подъезд
План 1-го этажа

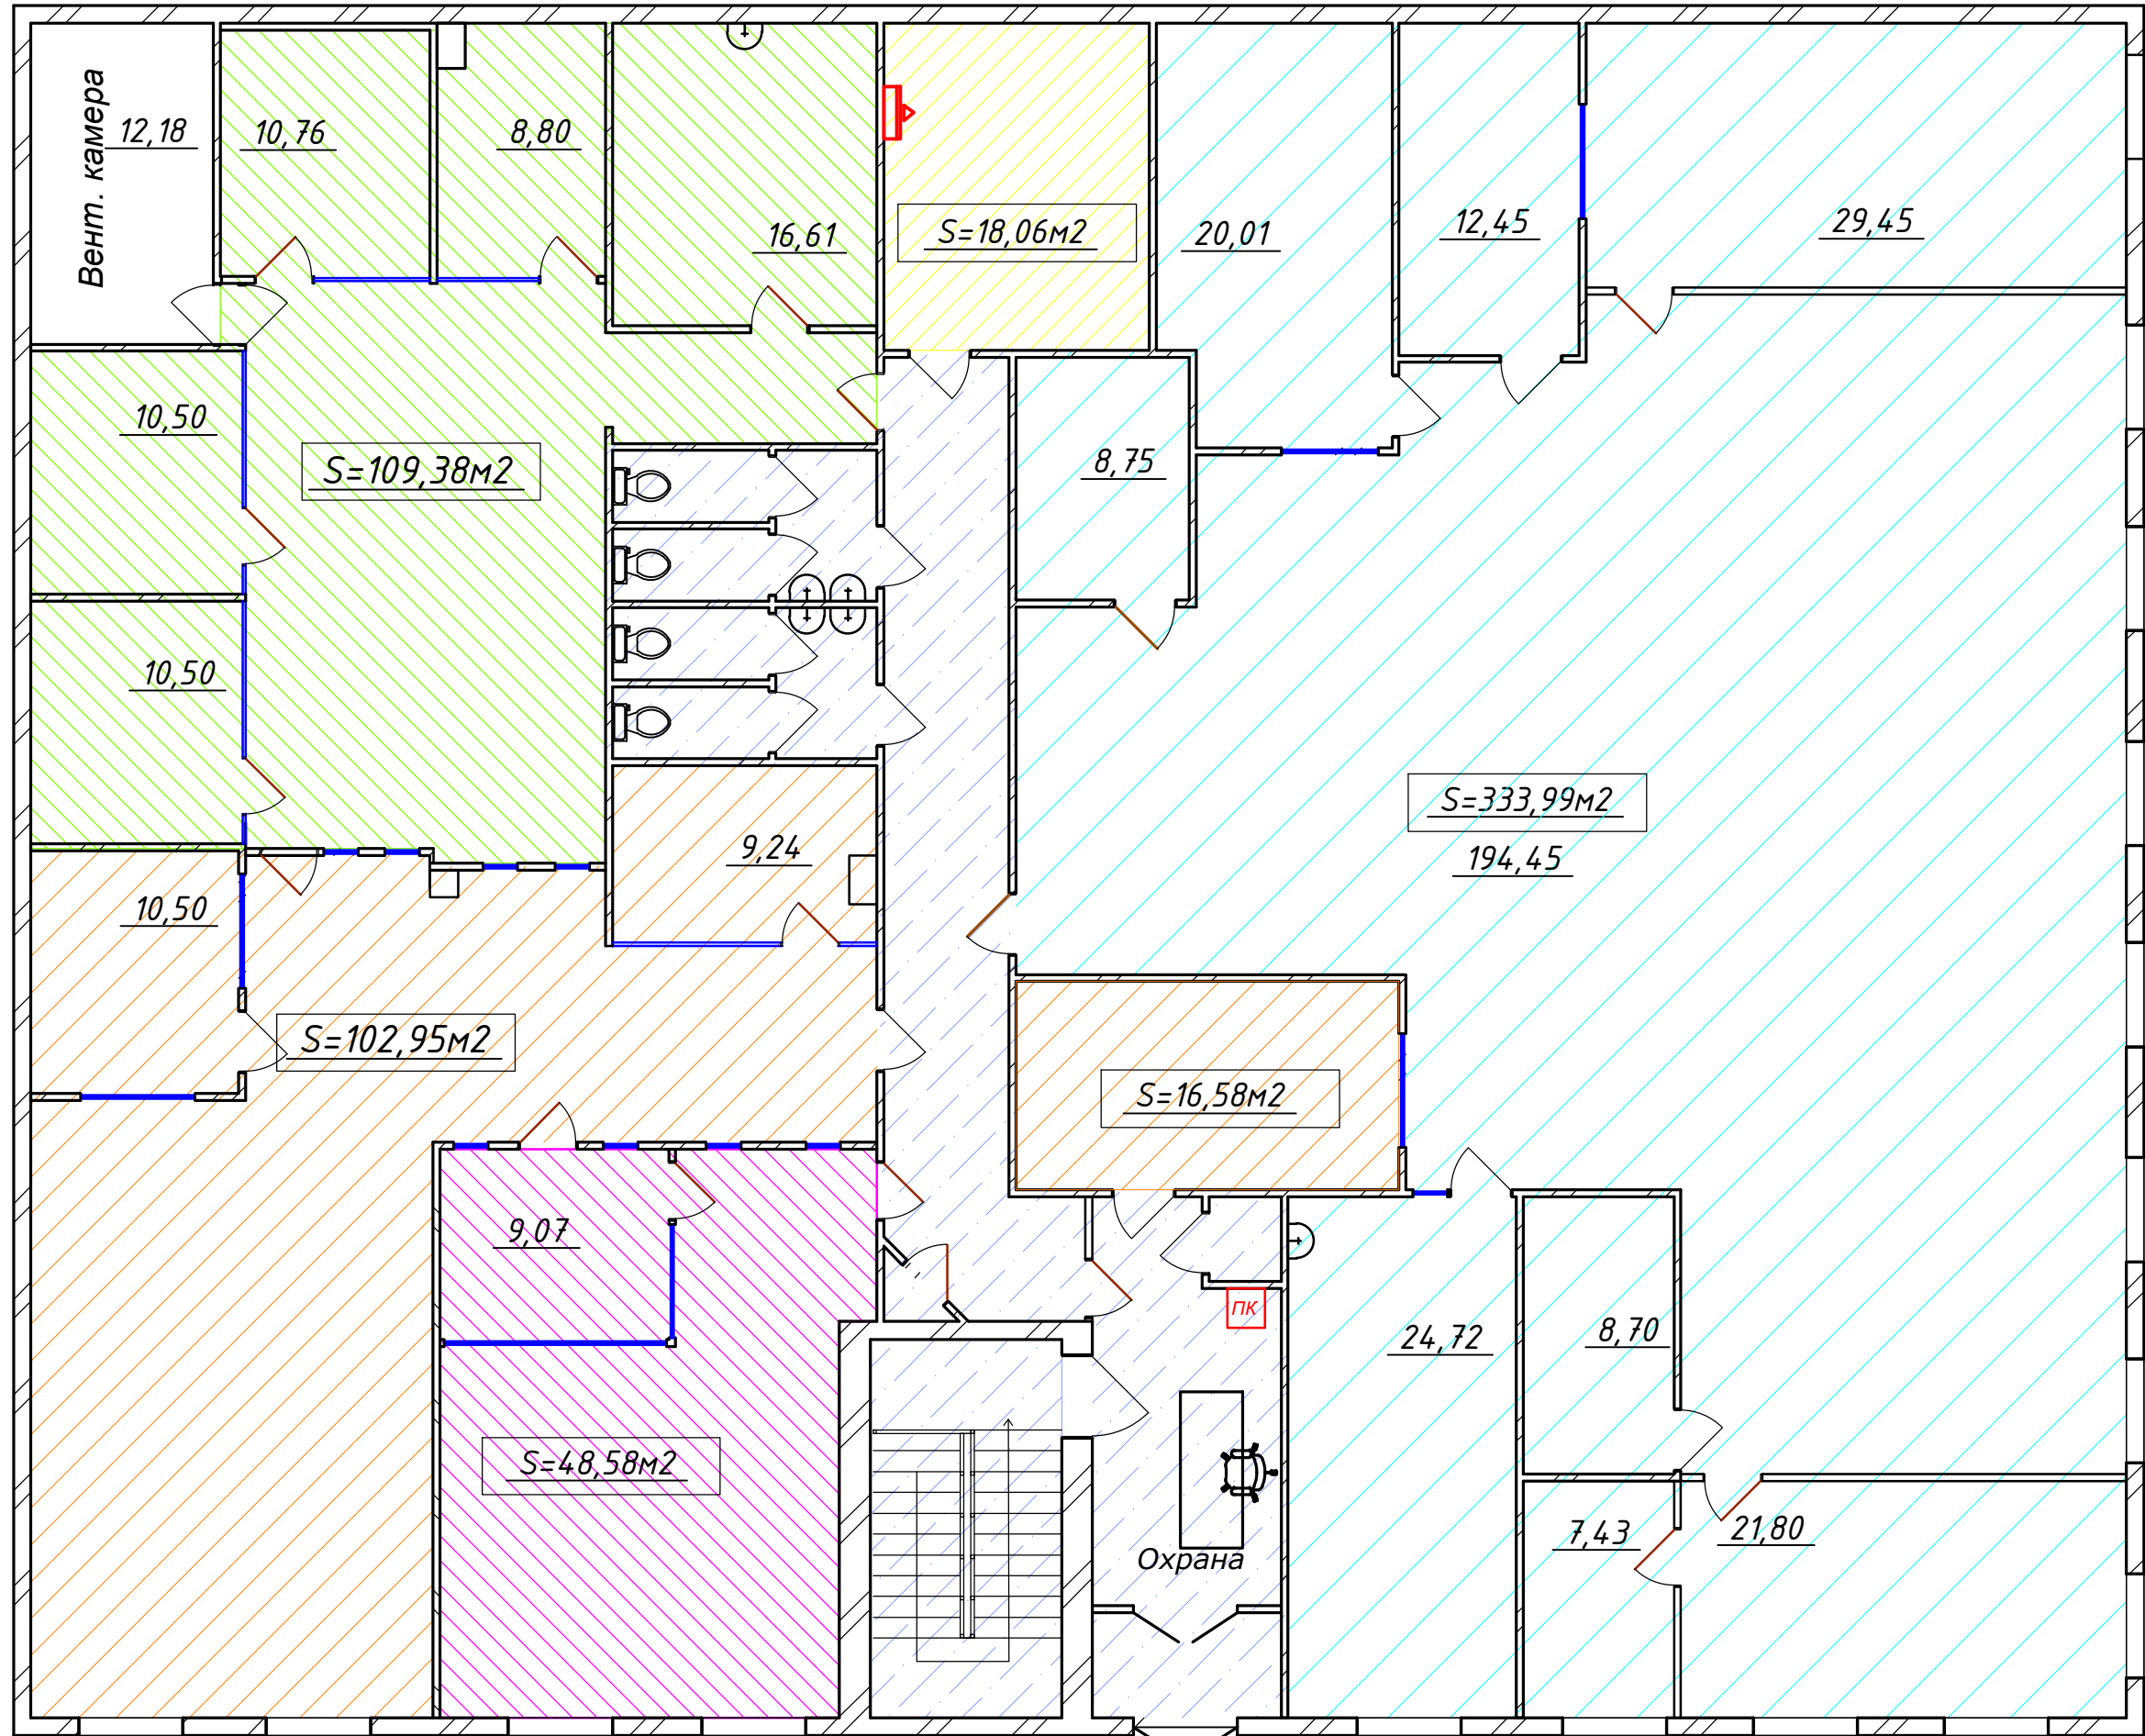

Арендуемая площадь = 634,24 м²
Площадь подсобных помещений = 83,17 м²

Кoeff. вспом. пл. = 83,17/634,24 = 13,11 %

Вход в II подъезд