


II подъезд  
План 3-го этажа

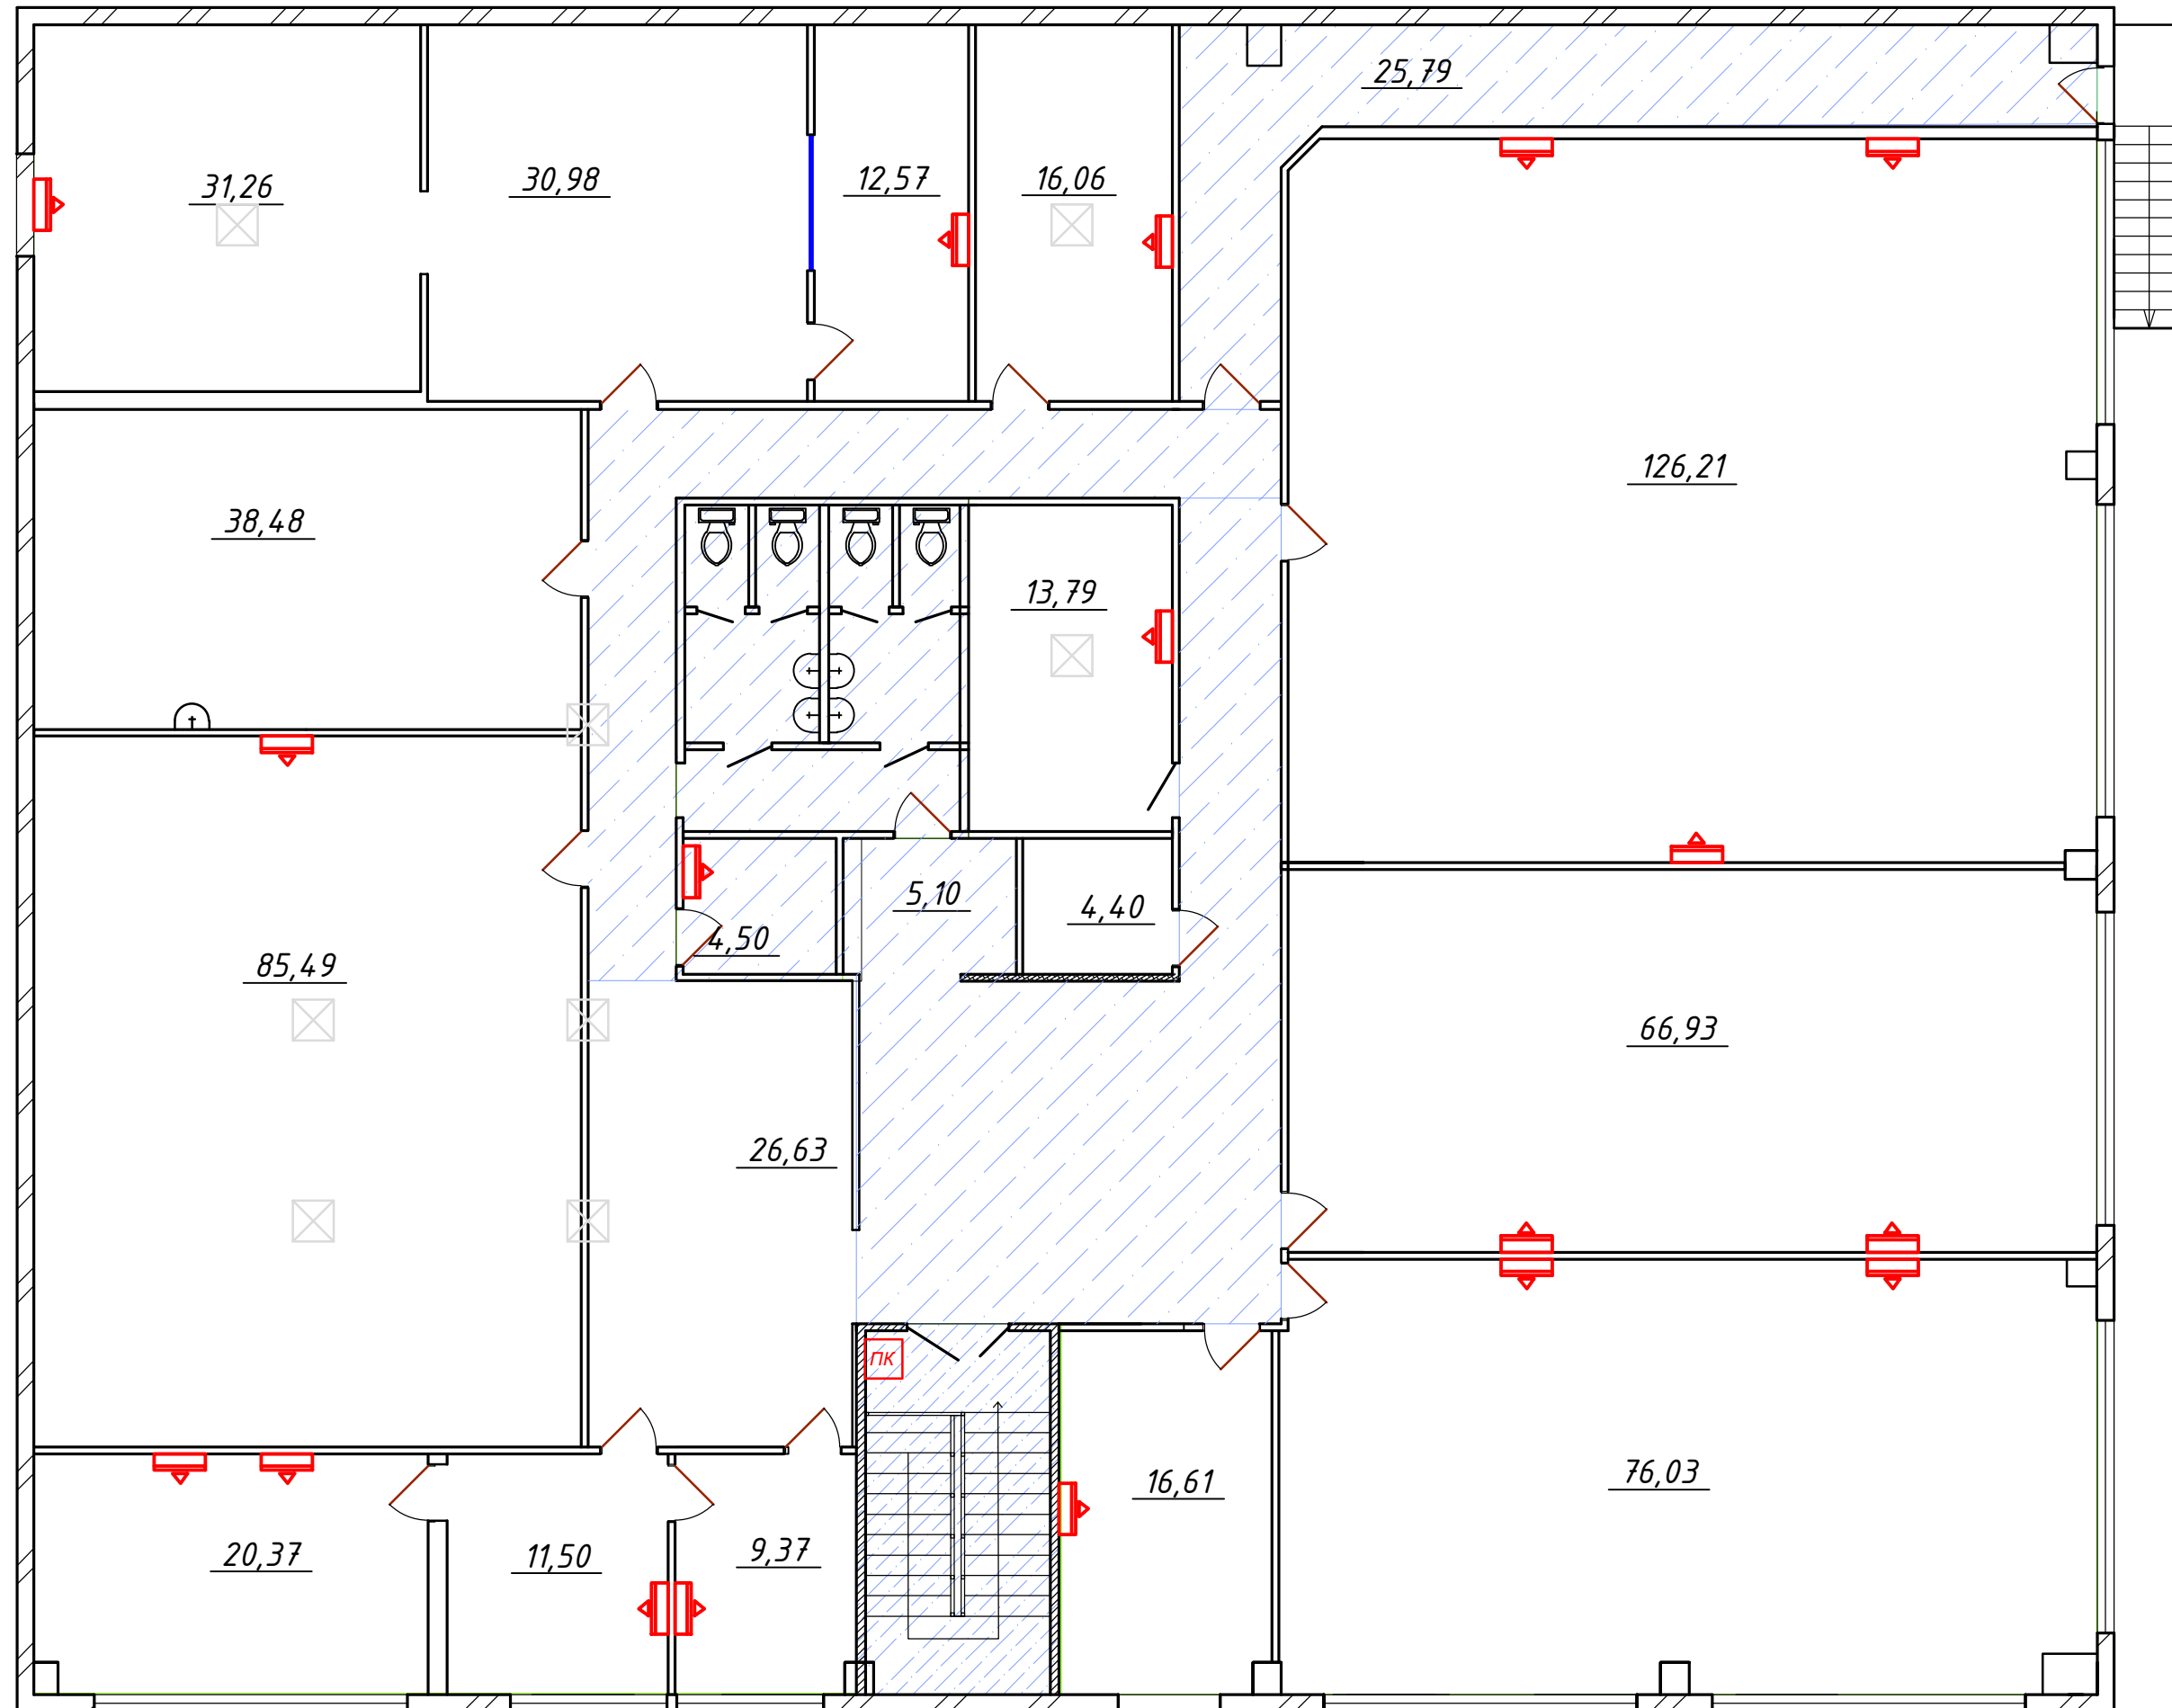

Арендуемая площадь = 617,92 м<sup>2</sup>  
 Площадь подсобных помещений = 123,06 м<sup>2</sup>  
 1/2 лестн. клетки первого этажа = 4,02 м<sup>2</sup>  
 Итого = 127,08 м<sup>2</sup>

Кэфф. встom. пл. = 127,08/617,92=18,1 %